WYKOŃCZENIE WNĘTRZA PRZEJŚCIA PODZIEMNEGO: PRABUTY

SKALA 1:100

RZUT POSADZKI

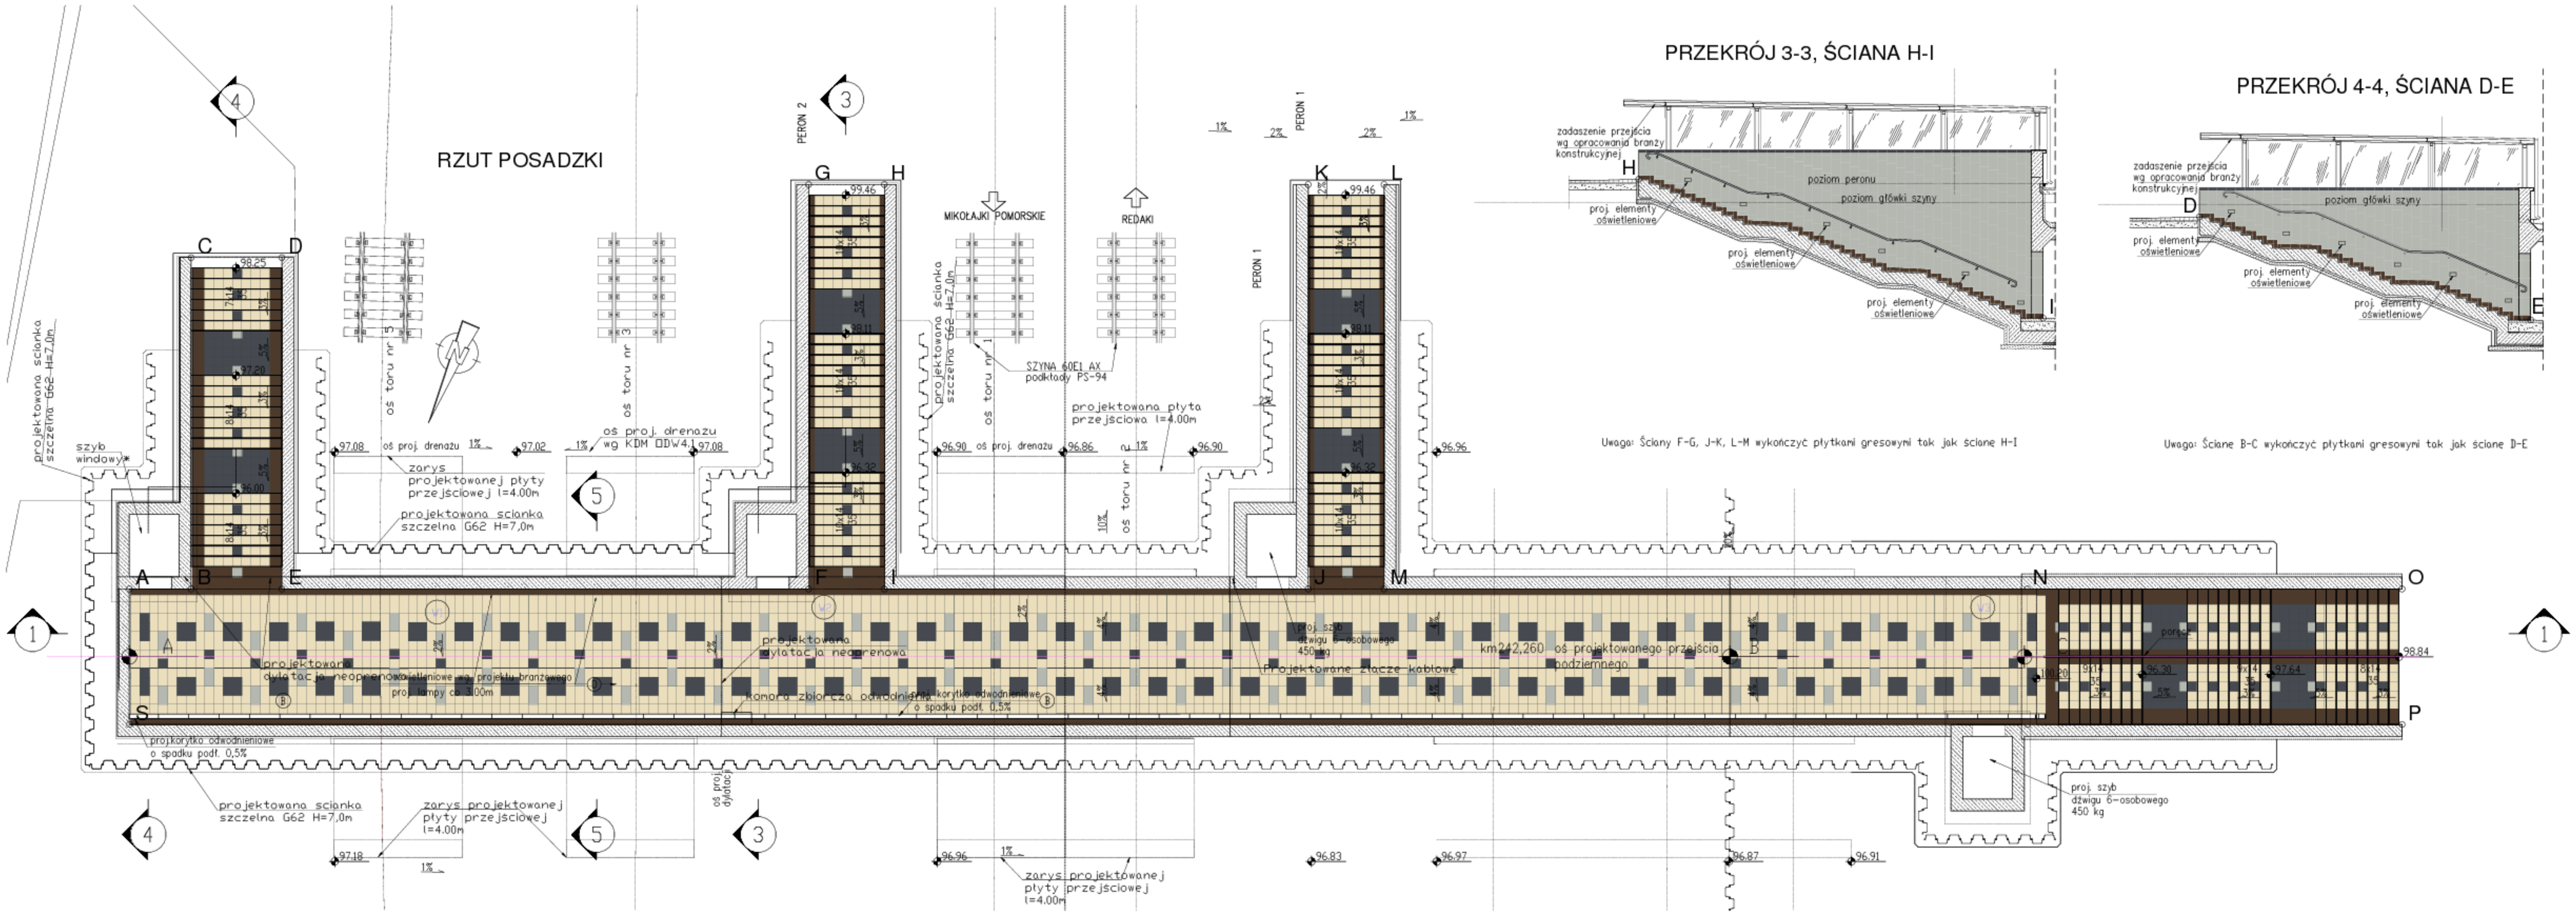

PRZEKRÓJ 3-3, ŚCIANA H-I

Uwaga: Ściany F-G, J-K, L-M wykończyć płytkami gresowymi tak jak ścianę H-I

PRZEKRÓJ 4-4, ŚCIANA D-E

Uwaga: Ścianę B-C wykończyć płytkami gresowymi tak jak ścianę D-E

- płytki gresowe cimnoszare SG 13 SIGNUM
- płytki gresowe jasnoszare SG 12 SIGNUM
- płytki gresowe jasnobeżowe SG 02 SIGNUM
- płytki gresowe brązowe SG 06 SIGNUM
- fugi ciemnoszare 6mm
- fugi jasnoszare 6mm
- ściany i sufit malowane na kolor biały RAL 9003
- poręcz z profili stalowych

wymiary płytek gresowych:
30x30cm
30x60cm
60x60cm

Zadanie	MODERNIZACJA LINII KOLEJOWEJ E 65 ODCINEK WARSZAWA - GDYNIA ETAP I W POLSCE PS 2004/PL/16/C/PT/R06-03		Etap PROJEKT WYKONAWCZY
Obiekt	LCS MALBORK OBIEKTY INŻYNIERYJNE		Data opracowania luty 2009
Nazwa rysunku	Wykończenie przejścia podziemnego - Prabuty		Skala 1:100
Projektował	mgr inż. arch. Krzysztof Pawłkowski	09/06.09	Nr rys. 11/11
Opracował	Agnieszka Bielkowska		
Sprawdził	mgr inż. arch. Dariusz Sawicki	14/06.09	Rodzaj rys. PB, KB, Ad, TI

Halcrow · Sign Design · BPBK S.A.