

Abb. 1. Übersichtsplan.

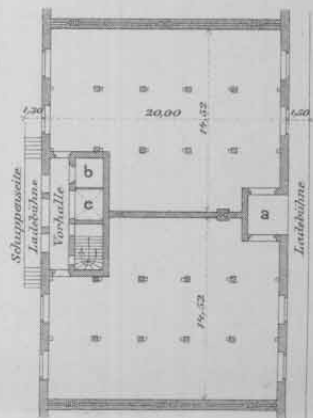
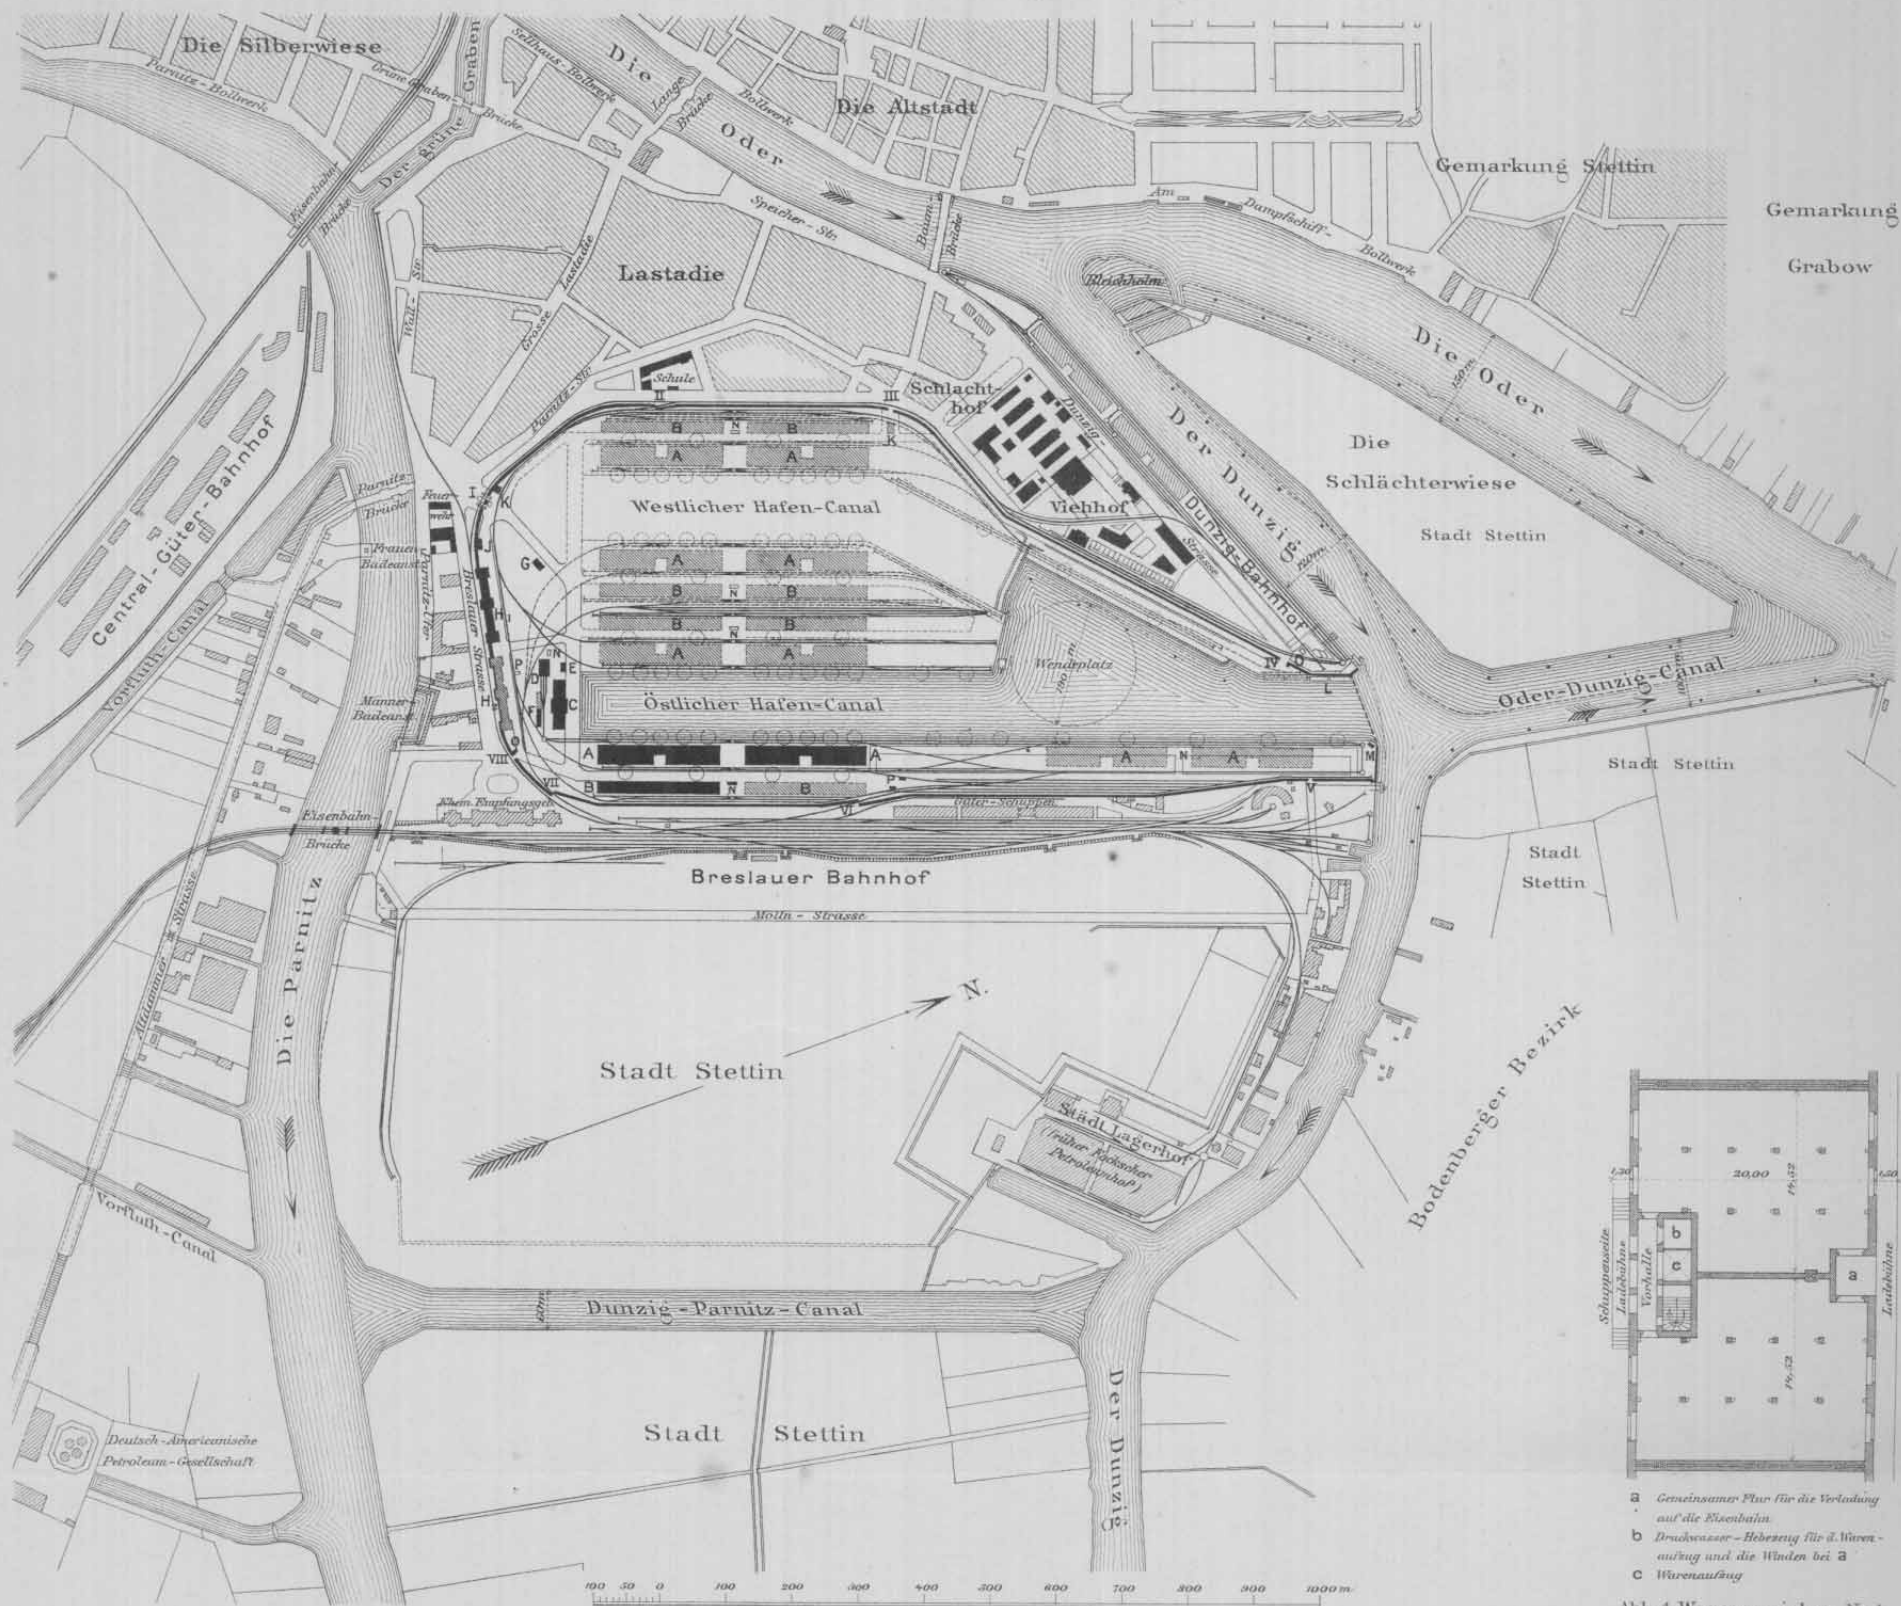


Abb. 4. Warenspeicher Nr. 1.
Grundriss einer Abtheilung.

a Gemeinsamer Platz für die Verladung auf die Eisenbahn
b Druckwasser-Heizung für d. Waren-entladung und die Wunden bei a
c Warenaufzug

Erklärung zu Abb. 1.

- Neu ausgeführte städtische Gebäude
- ▨ Geplante städtische Gebäude
- A Kaischuppen
- B Speicher
- C Maschinen- u. Kesselhaus
- D Locomotivschuppen
- E Werkstättengebäude
- F Kohlenhaus
- G Kaffee- u. Speisehalle
- H Verwaltungsgebäude
- H₂ Compagniegebäude
- J Abfertigungsschuppen
- K Controlgebäude
- L Schwimmende Zollabfertigung
- M Lotsenhaus
- N Aborte
- O Pförnerhaus
- P Wägen
- I-VIII Thore

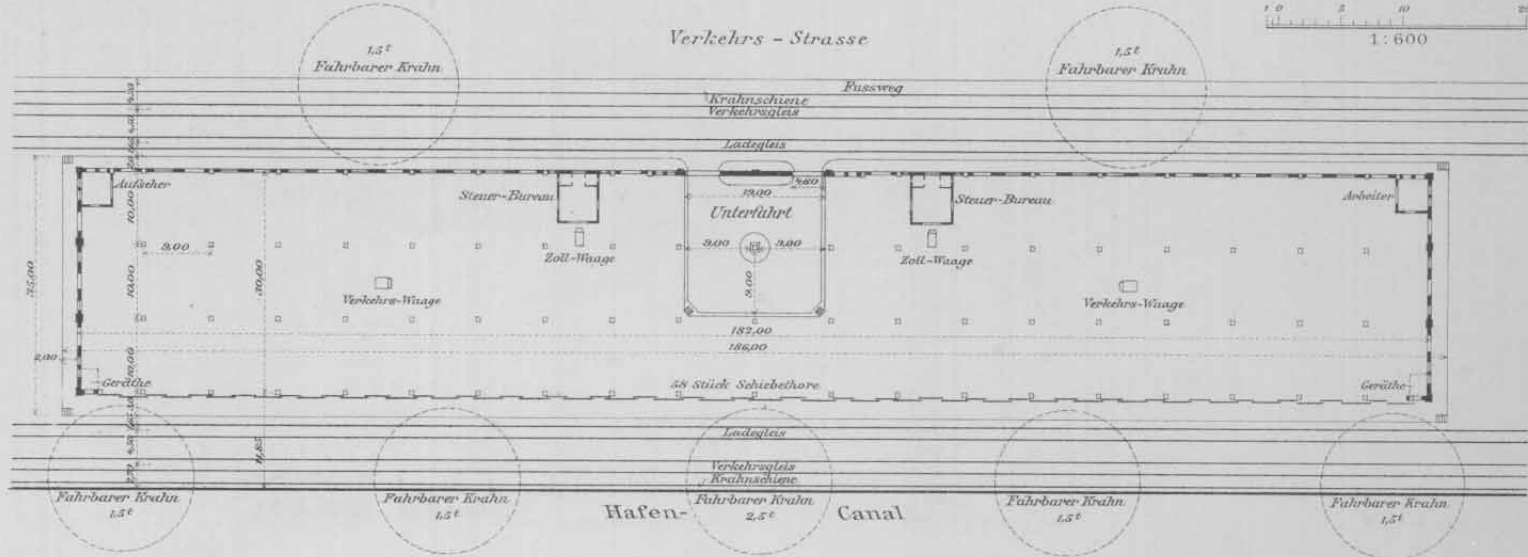


Abb. 2. Grundriss des Kaischuppens. 1:1000.

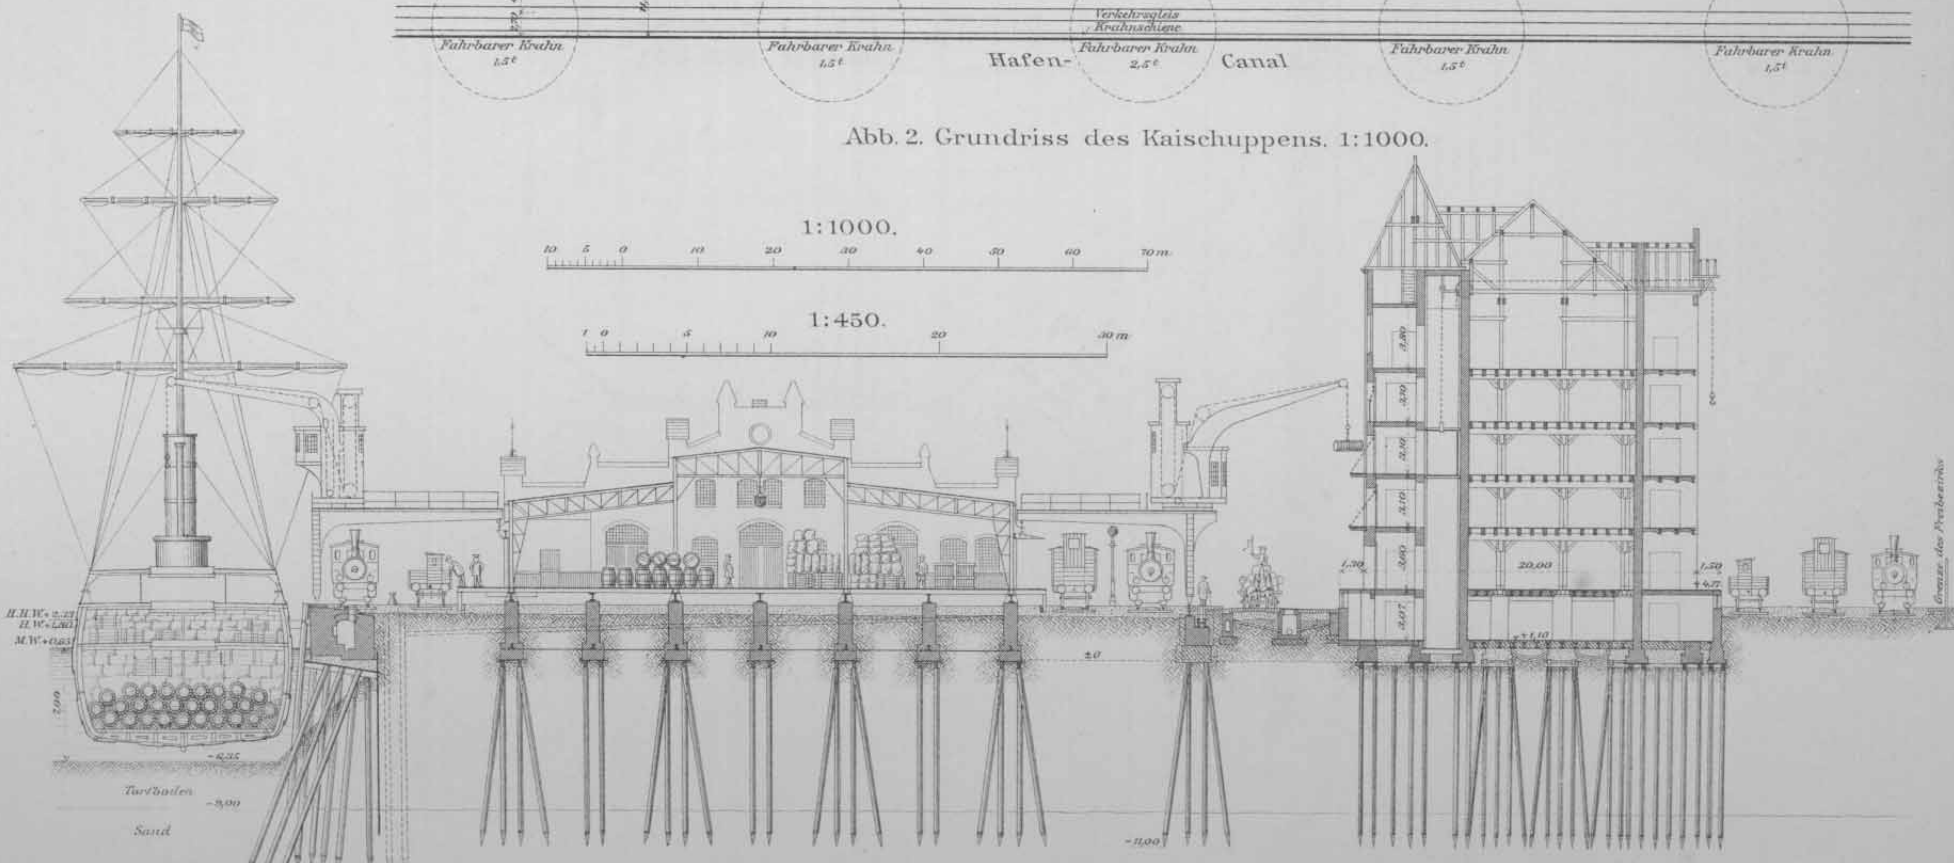


Abb. 3. Querschnitt durch die Kaianlagen. 1:450.