


Faza 1
Faza 2
Faza 3
Faza 4
Faza 4a
Faza 5
Faza 6
Faza 7

tor nr6: V=60 km/h
tor nr4: V=60 km/h
tor nr2: V=160km/h
tor nr1: V=160km/h
tor nr3: V=160km/h
tor nr5: V=60km/h
tor nr7: V=60km/h

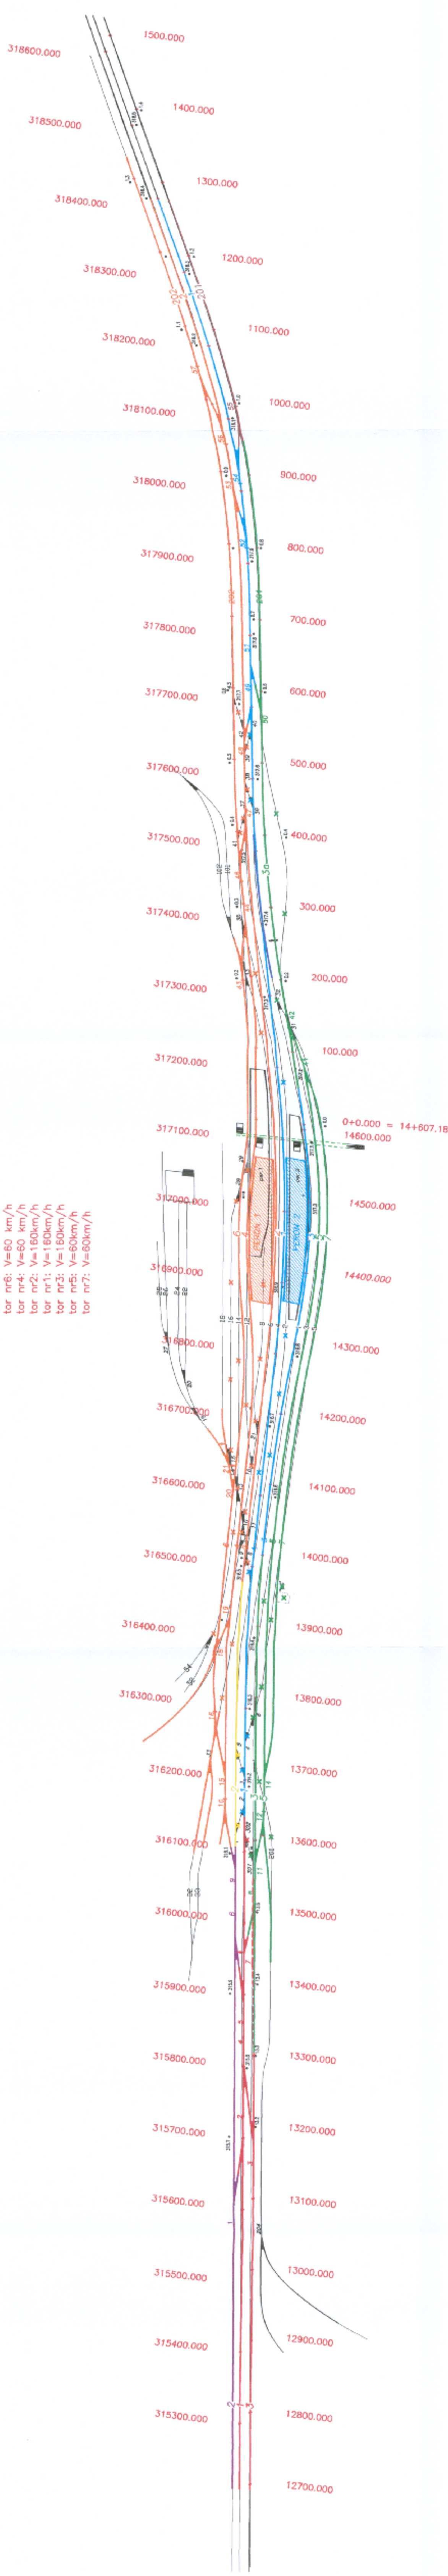

BIURO PROJEKTÓW KOMUNIKACYJNYCH W POZNANIU Sp. z o.o.				
Przebudowa linii kolejowej E-40 na odcinku Warszawa - Gdynia Etap I w Pilecie LCS GDAŃSK PROJEKT WYKONAWCZY etap Prace Geodezyjne				
Funkcja	Imię i nazwisko	Podpis	Data	
PROJEKTOWAL	inż. A. Smogół		05.2009	
OPRACOWAL	mgr inż. K. Majchrzak		05.2009	
SPRAWIŁ	mgr inż. S. Jurkiewicz		05.2009	
PRACOWNIA	mgr inż. K. Kubiś		05.2009	
IL	ANUL. NR 14	WYK. NR 17	SKALA 1:1000/250	PS 2004/PL-15CPT006-04 TD - 5.2.C.1